


Gemarkung: Beienrode
 Flur: 1
 Flurstück: ehemals 45/70
 Geschäftsbuch-Nr.: 2004-0152
 Gifhorn, den 25.04.2006
 Angefertigt durch Weinreich, VT


Plan mit endgültigen Flurstücksnr. u. -größen

Öffentl. best. Verm.-Ing. Jürgen Erdmann
 Knickwall 16 38518 Gifhorn
 Telefon (05371) 9836-0 Fax (05371) 9836-26

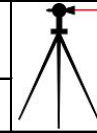

ERDMANN
 VERMESSUNGEN

Maßstab 1: 1000 (1 cm = 10 Meter)

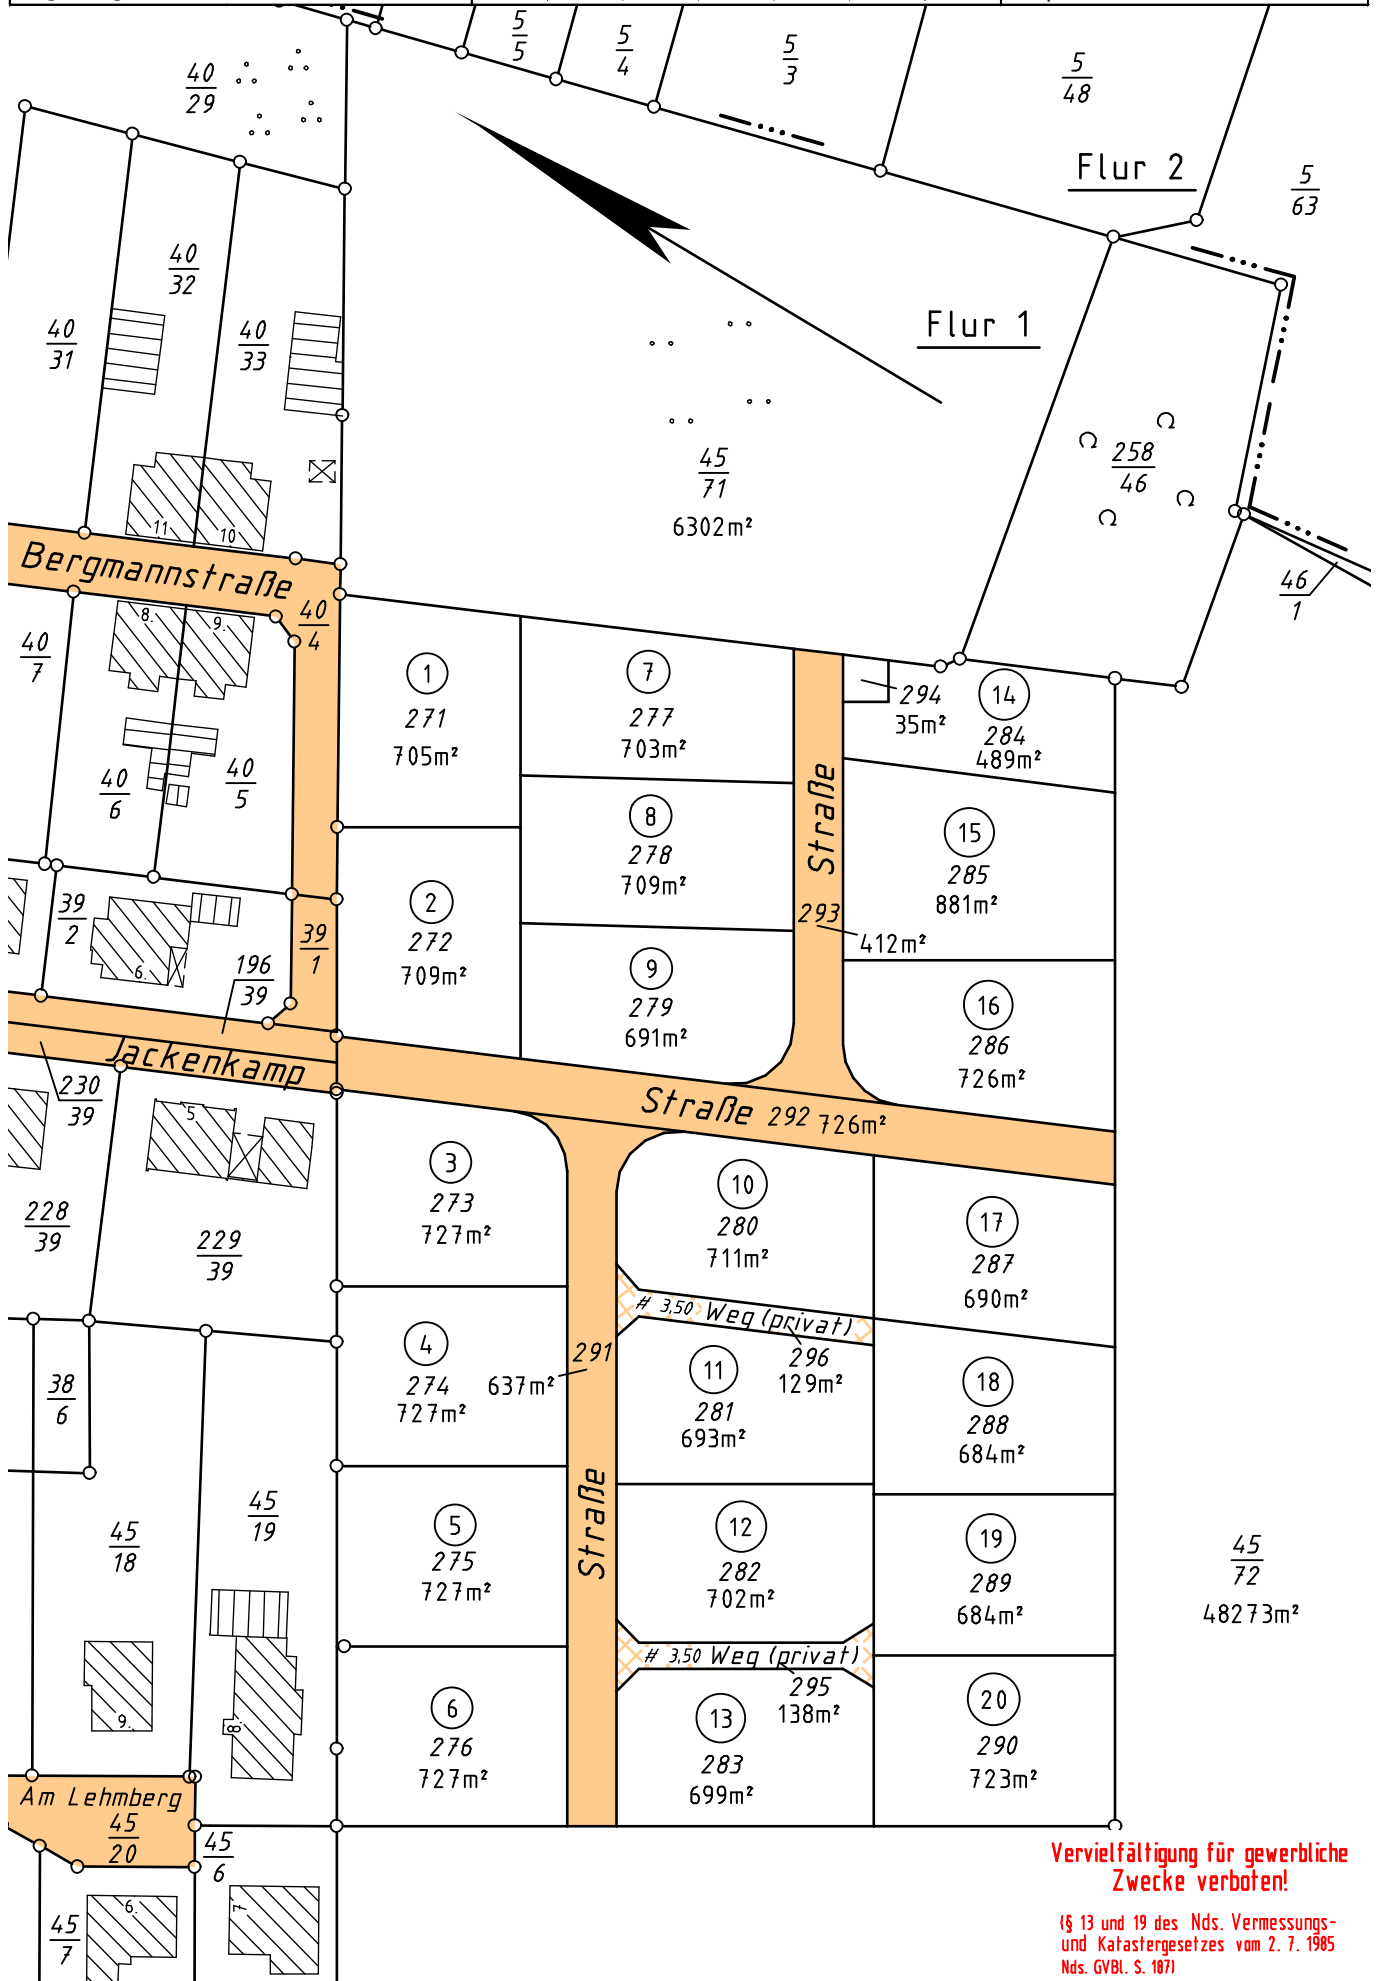

Vervielfältigung für gewerbliche Zwecke verboten!

(§ 13 und 19 des Nds. Vermessungs- und Katastergesetzes vom 2. 7. 1985 Nds. GVBl. S. 107)